


BYTOVÉ DOMY PLZEŇ - KŘIMICE, LOKALITA "U STATKU"

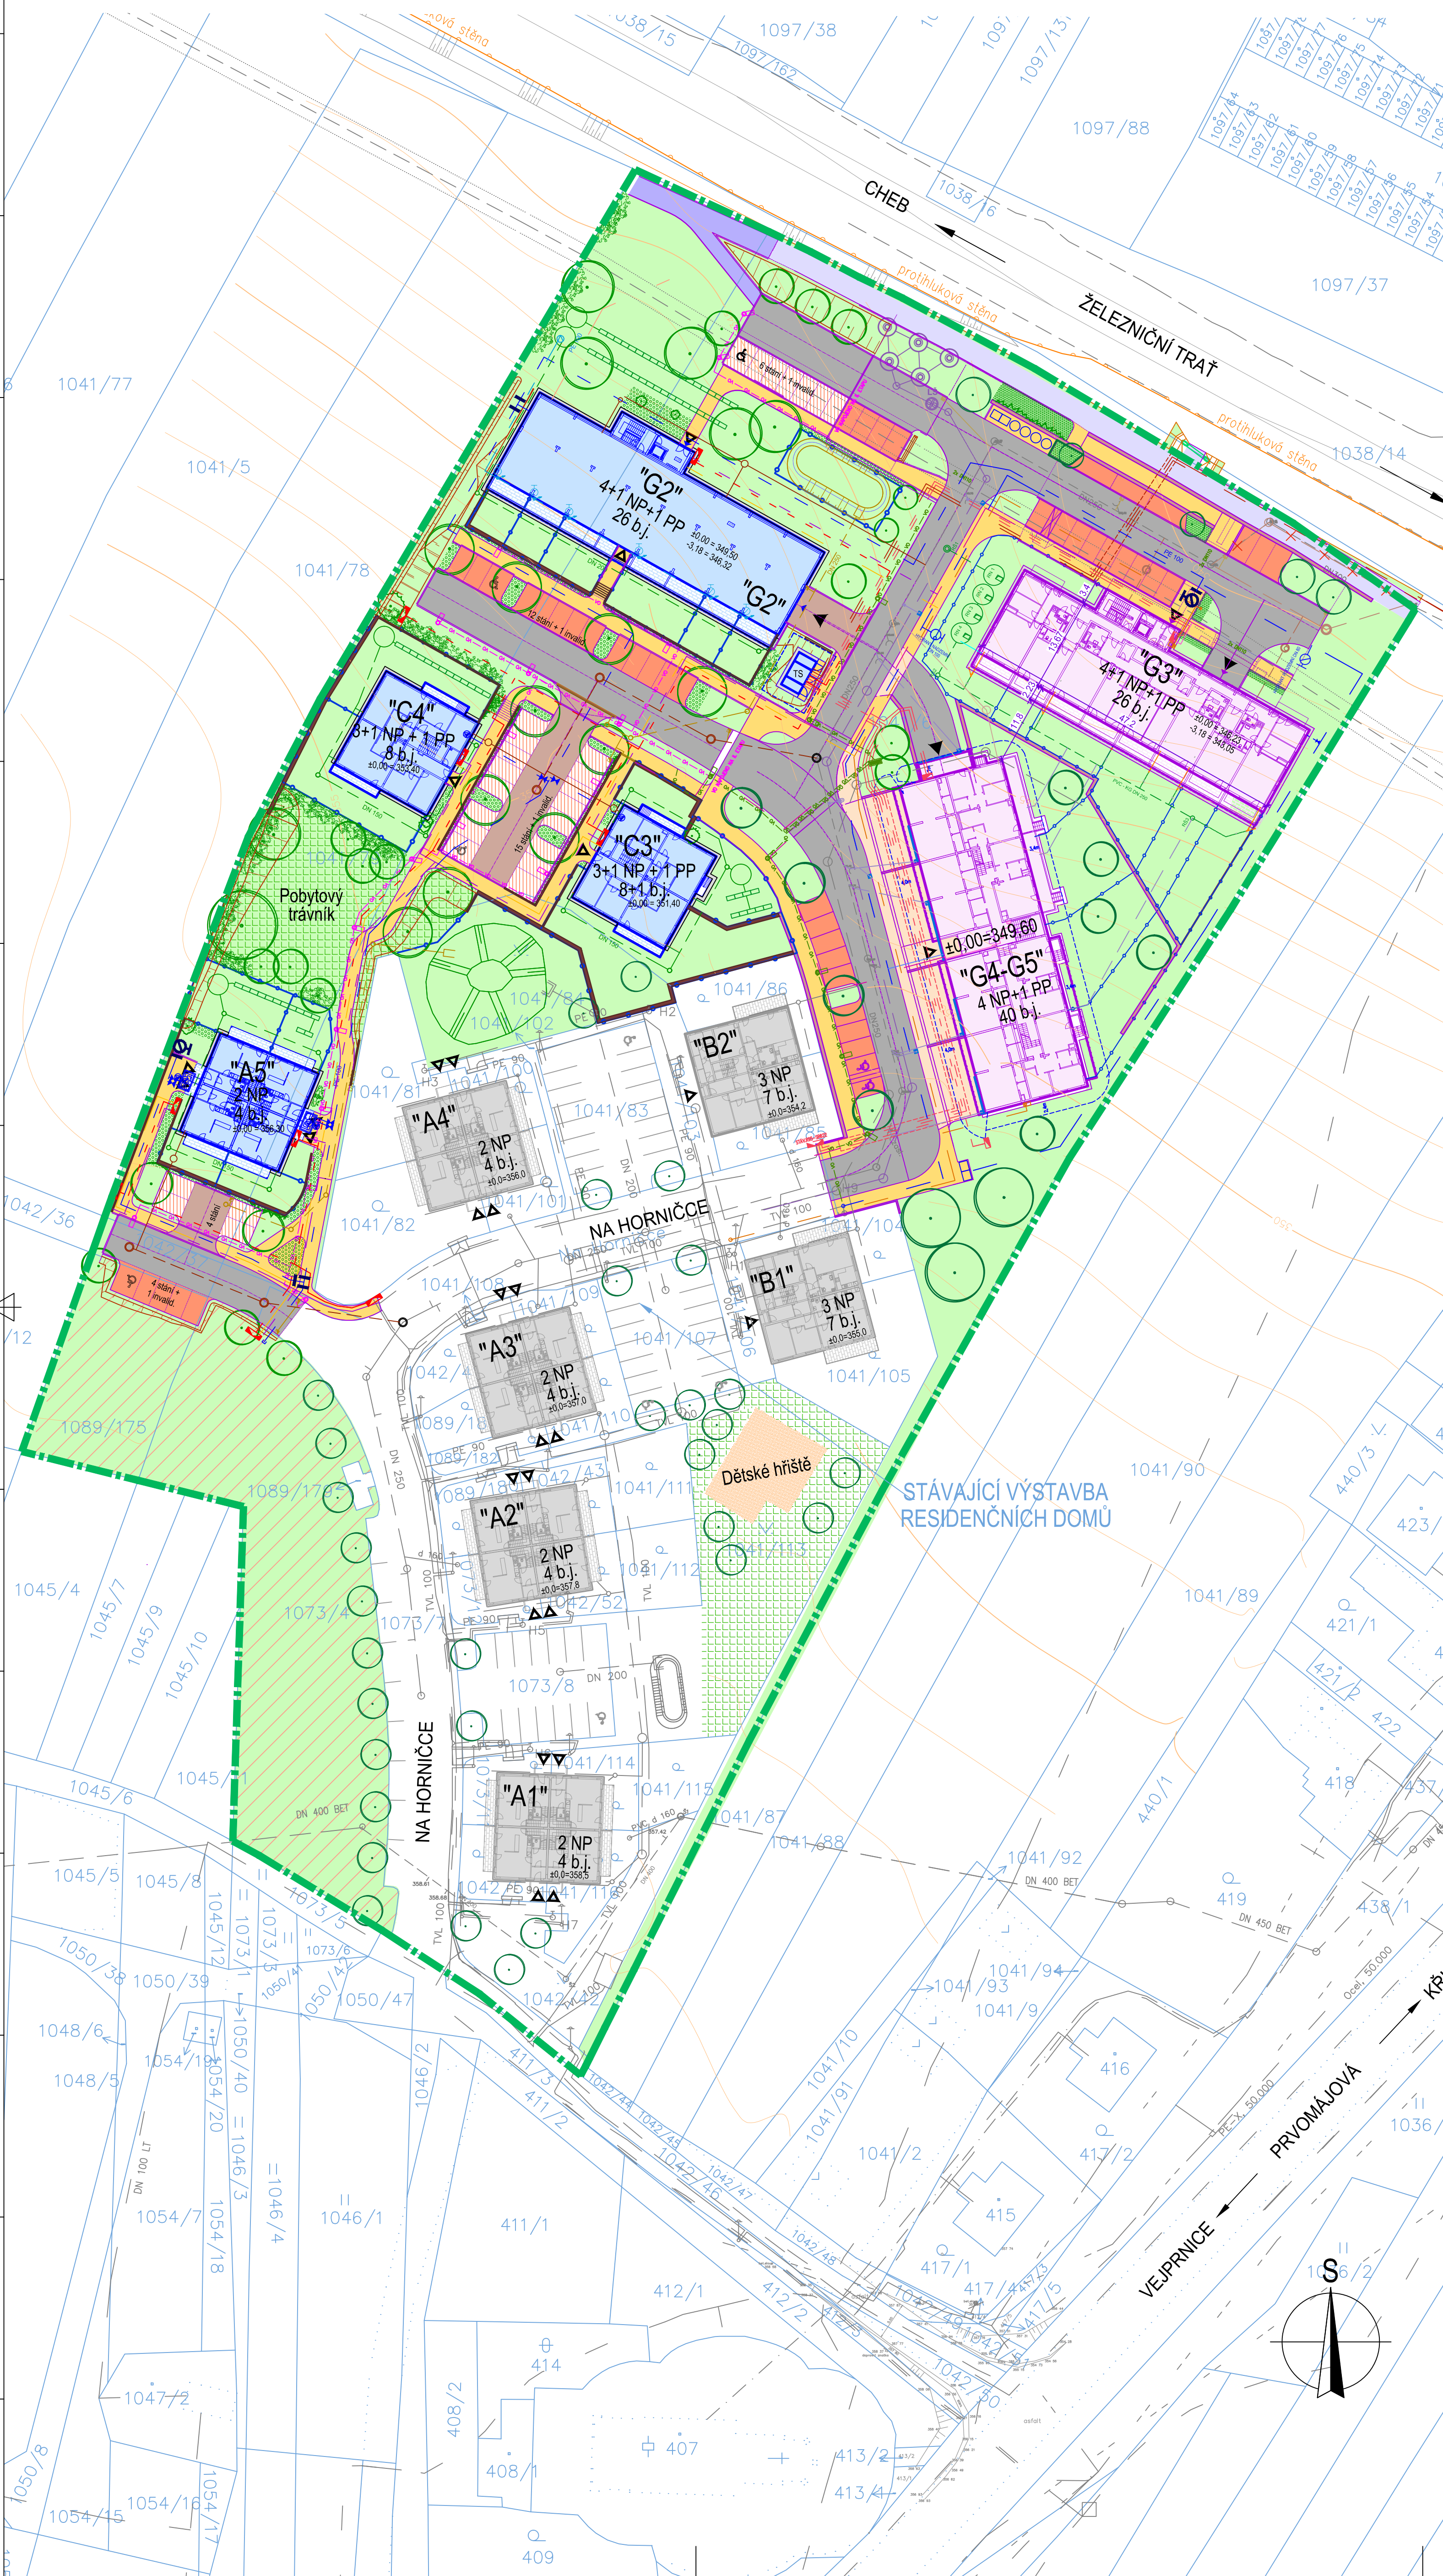

LEGENDA PLOCH III. ETAPA

- III. ETAPA - NOVÉ OBJEKTY
A6, B3, B4, B5, B6, B7, B8, G1, G2, R1, R2, R3
- II. ETAPA - OBJEKTY G3, G4-5
není předmětem této PD
- I. ETAPA - REALIZOVANÉ OBJEKTY
A1, A2, A3, A4, B1, B2
- III. ETAPA - NOVÉ OBJEKTY
TERASY
- ZELENÉ PLOCHY
- VNITROBLOKOVÁ ZELENĚ
- KOMUNIKACE VEŘEJNÉ - PŘEDÁNY MĚSTU
- KOMUNIKACE V SOUKROMÉM VLASTNICTVÍ
- PARKOVACÍ PLOCHY VEŘEJNÉ - PŘEDÁNY MĚSTU
- PARKOVACÍ PLOCHY V SOUKROMÉM VLASTNICTVÍ
- CHODNÍKY
- SMÍŠENÁ STEZKA PRO PĚŠÍ A CYKLISTY
- PLOCHY BUDOUCÍHO ROZVOJE
- OPĚRNÉ STĚNY
- OKAPOVÝ CHODNÍK

LEGENDA - SADOVÉ ÚPRAVY

- STROM
- KEŘE SOLITERNÍ, VE SKUPINÁCH
- KEŘE VE SKUPINÁCH, VOLNĚ ROSTOUCÍ ŽIVÉ PLOTY
- SMÍŠENÉ VÝSADBY PŮDOPOKRYVNÝCH ROSTLIN, NÍZKÉ ŽIVÉ PLŮTKY
- POPÍNAVÉ ROSTLINY

LEGENDA NAVRŽENÝCH SÍTÍ II. ETAPA G4-G5

- KANALIZAČNÍ ŘAD JEDNOTNÝ
- KANAL. PŘÍPOJKA JEDNOTNÁ
- KANALIZAČNÍ ŘAD DEŠŤOVÝ
- KANALIZAČNÍ PŘÍPOJKA DEŠŤOVÁ
- VODOVODNÍ ŘAD
- VODOVODNÍ PŘÍPOJKA
- VEDENÍ VN - PODZEMNÍ (ČEZ)
- VEDENÍ NN - PODZEMNÍ (ČEZ)
- VEŘEJNÉ OSVĚTLENÍ
- PLYN STL
- SÍTĚ ELEKTRONICKÝCH KOMUNIKACÍ (SEK)
- SÍTĚ ELEKTRONICKÝCH KOMUNIKACÍ (SEK) - PŘÍPOJKA
- VÝTLAK VODY NA ZALÉVÁNÍ (ZTI)
- DEŠŤOVÁ KANALIZACE - VNITRNÍ (ZTI)

LEGENDA NAVRŽENÝCH SÍTÍ III. ETAPA

- IO 301 - KANALIZACE JEDNOTNÁ
- IO 302 - KANALIZACE DEŠŤOVÁ
- IO 302 - KANALIZACE DEŠŤOVÁ - SOUKR. PARK. PL.
- IO 305 - PŘÍPOJKA SPLAŠKOVÉ KANALIZACE
- IO 306 - PŘÍPOJKA DEŠŤOVÉ KANALIZACE - STŘECHY
- IO 306 - PŘÍPOJKA DEŠŤOVÉ KANALIZACE - VPUSTI
- IO 303 - VÝTLAK DEŠŤOVÝCH VOD
- PS 01 - VÝTLAK DO VODOJEMU
- IO 307 - VODOVODNÍ ŘAD
- IO 308 - VODOVODNÍ PŘÍPOJKA
- IO 308 - VODOVODNÍ PŘÍPOJKA Z VEŘEJNÉHO RADU
- IO 401 VEDENÍ NN - PODZEMNÍ
- IO 402 VEŘEJNÉ OSVĚTLENÍ
- IO 403 SÍTĚ ELEKTRONICKÝCH KOMUNIKACÍ (SEK)
- IO 501 PLYN STL
- IO 304 VSAKOVACÍ GALERIE
- IO 304 NÁDRŽ NA ZALÉVÁNÍ 10 m³

LEGENDA

- HRANICE AREÁLU - III. ETAPA
- KATASTR
- NOVÉ KOMUNIKACE - III. ETAPA
- NOVÉ OBJEKTY - III. ETAPA
- NAVRŽENÉ OBJEKTY - II. ETAPA
- REALIZOVANÉ OBJEKTY - I. ETAPA
- OPLOCENÍ SOUKROMÝCH ZAHRÁDEK - III. ETAPA
- OPLOCENÍ VSAKOVACÍCH NÁDRŽÍ
- HRANICE SOUKROMÝCH ZAHRÁDEK - II. ETAPA
- ODSTUPOVÉ VZDÁLENOSTI 2. ETAPA
- ODSTUPOVÉ VZDÁLENOSTI 3. ETAPA
- VSTUPY / VJEZDY DO OBJEKTU
- PŘÍPOJOVACÍ MÍSTO PDS (ČEZ DISTRIBUCE)
- SVÍTIDLO VO